

FAHRBACHGASSE




SCHLOSSHOFERSTRASSE

SCHLEMMANNGASSE

Fahrbachgasse 6-8
A-1210 Wien

ÜBERSICHTSPLAN
ERDGESCHOSS

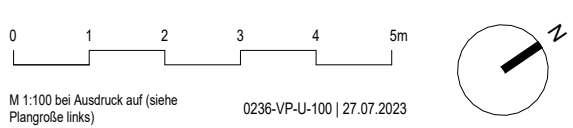


SWAP




Fahrbachgasse 6-8
A-1210 Wien

ÜBERSICHTSPLAN
1. OBERGESCHOSS

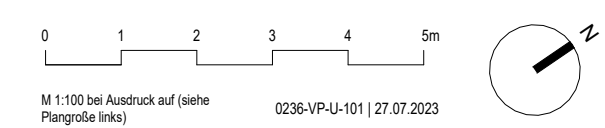


M 1:100 bei Ausdruck auf (siehe Plangröße links) 0236-VP-U-101 | 27.07.2023

SWAP

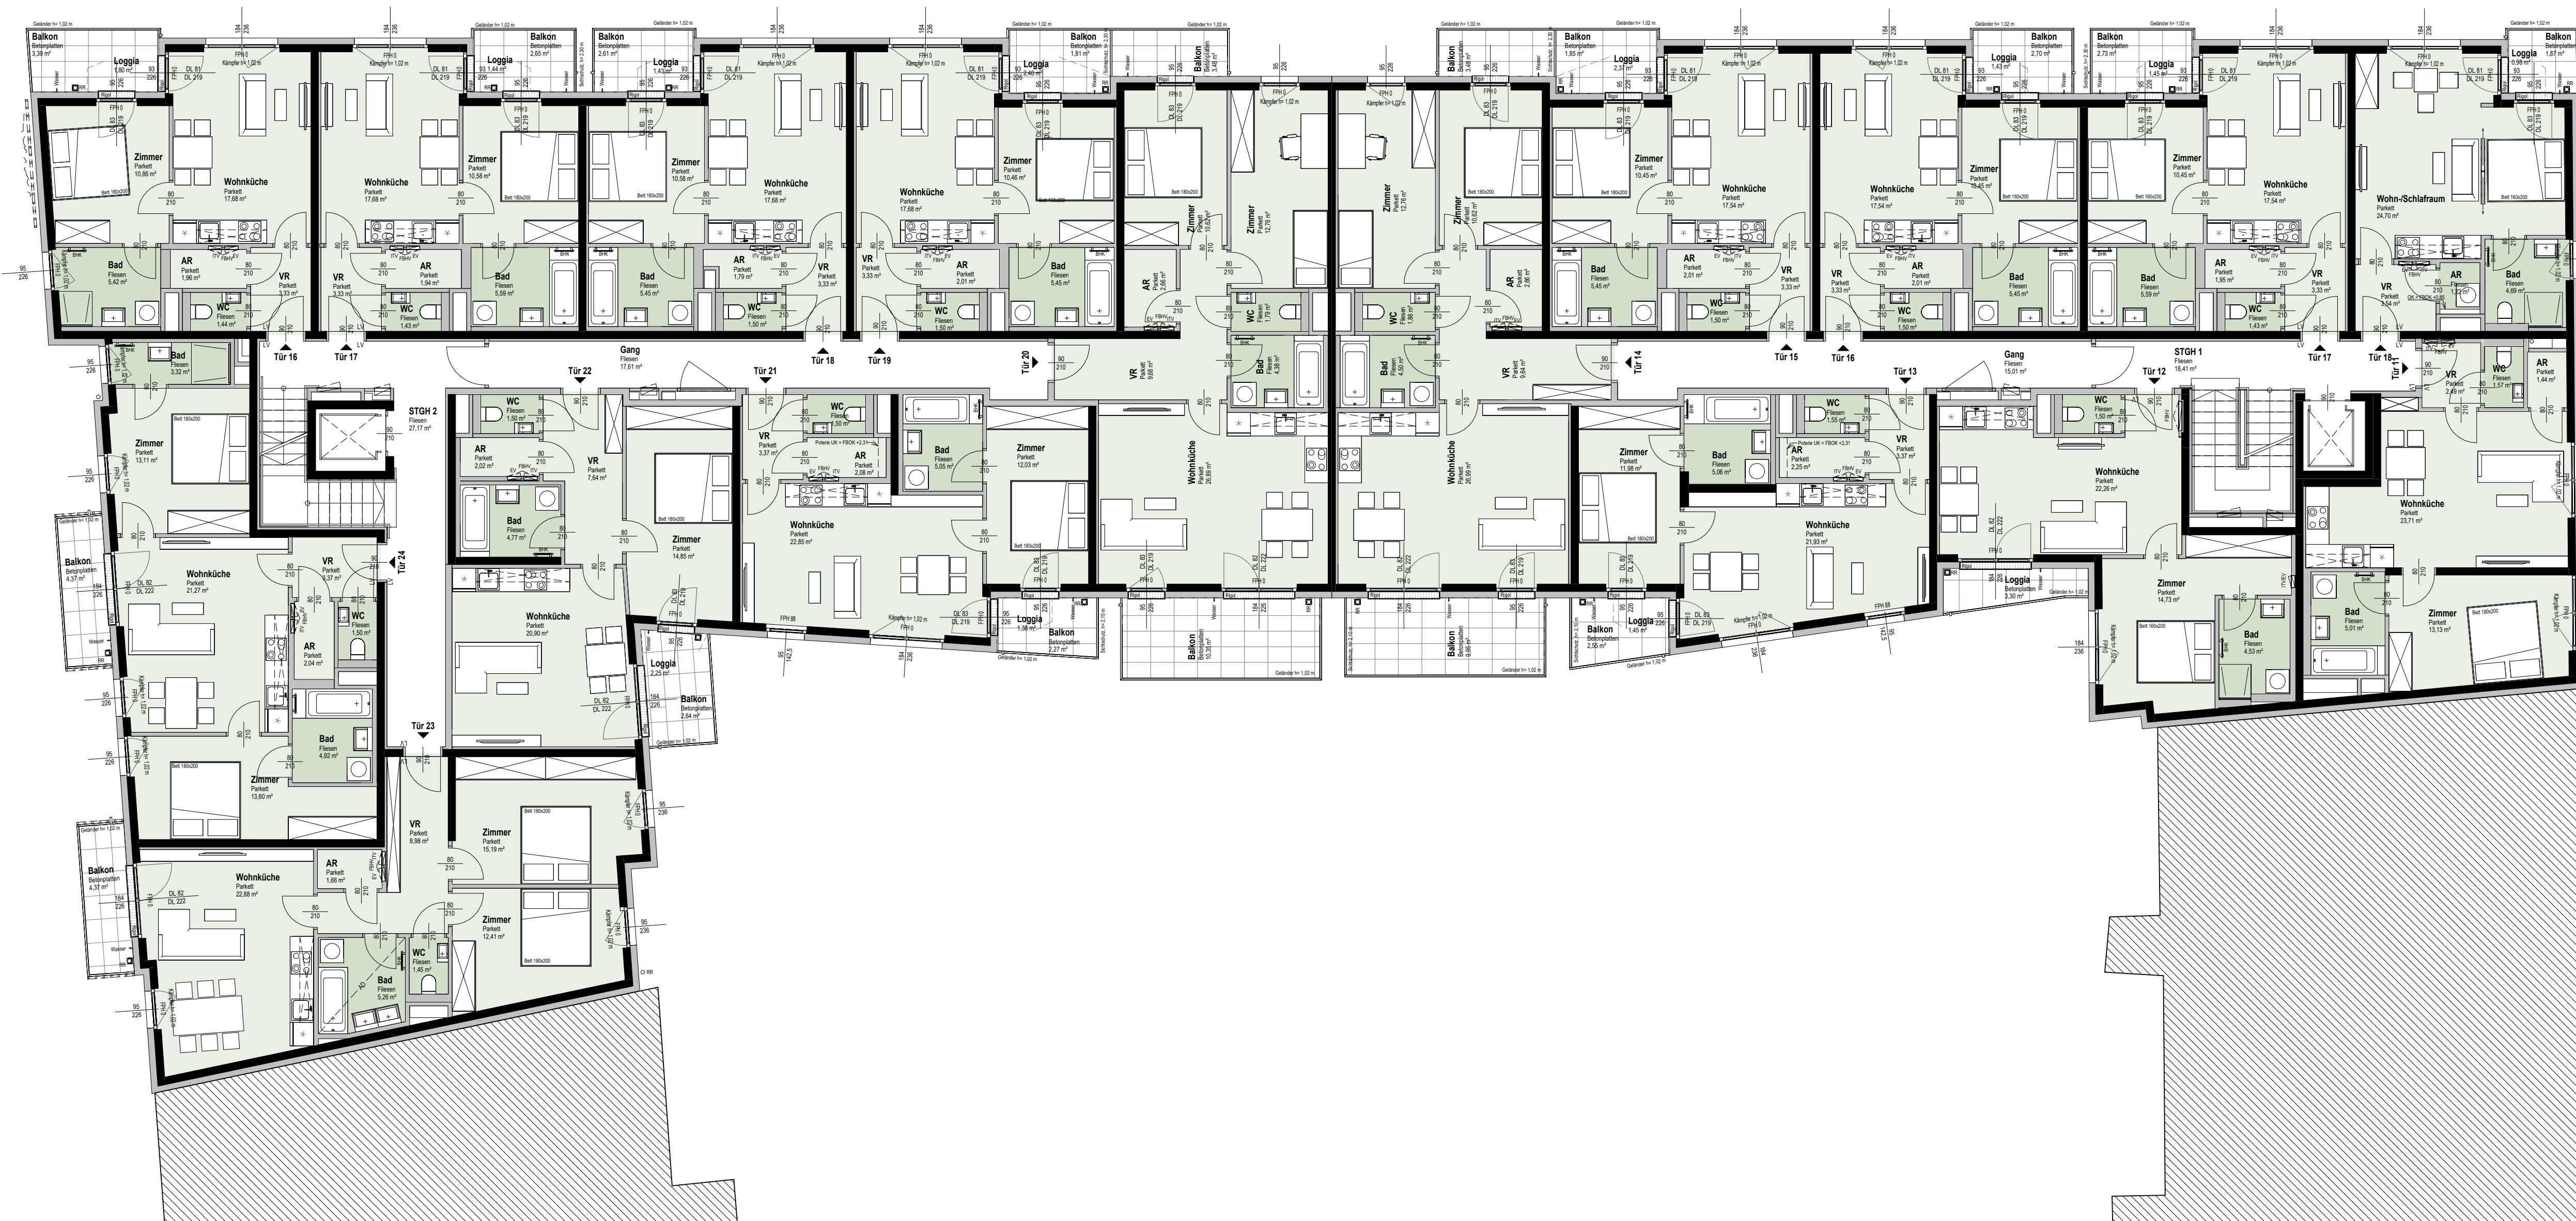

Fahrbachgasse 6-8
A-1210 Wien

ÜBERSICHTSPLAN
2. OBERGESCHOSS

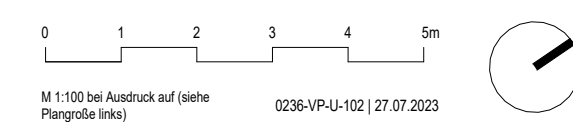


M 1:100 bei Ausdruck auf (siehe
Plangröße links) 0236-VP-U-102 / 27.07.2023

SWAP




Fahrbachgasse 6-8
A-1210 Wien

ÜBERSICHTSPLAN
3. OBERGESCHOSS

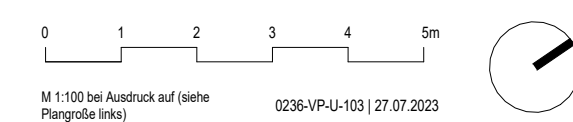


M 1:100 bei Ausdruck auf (siehe Plangröße links) 0236-VP-U-103 | 27.07.2023

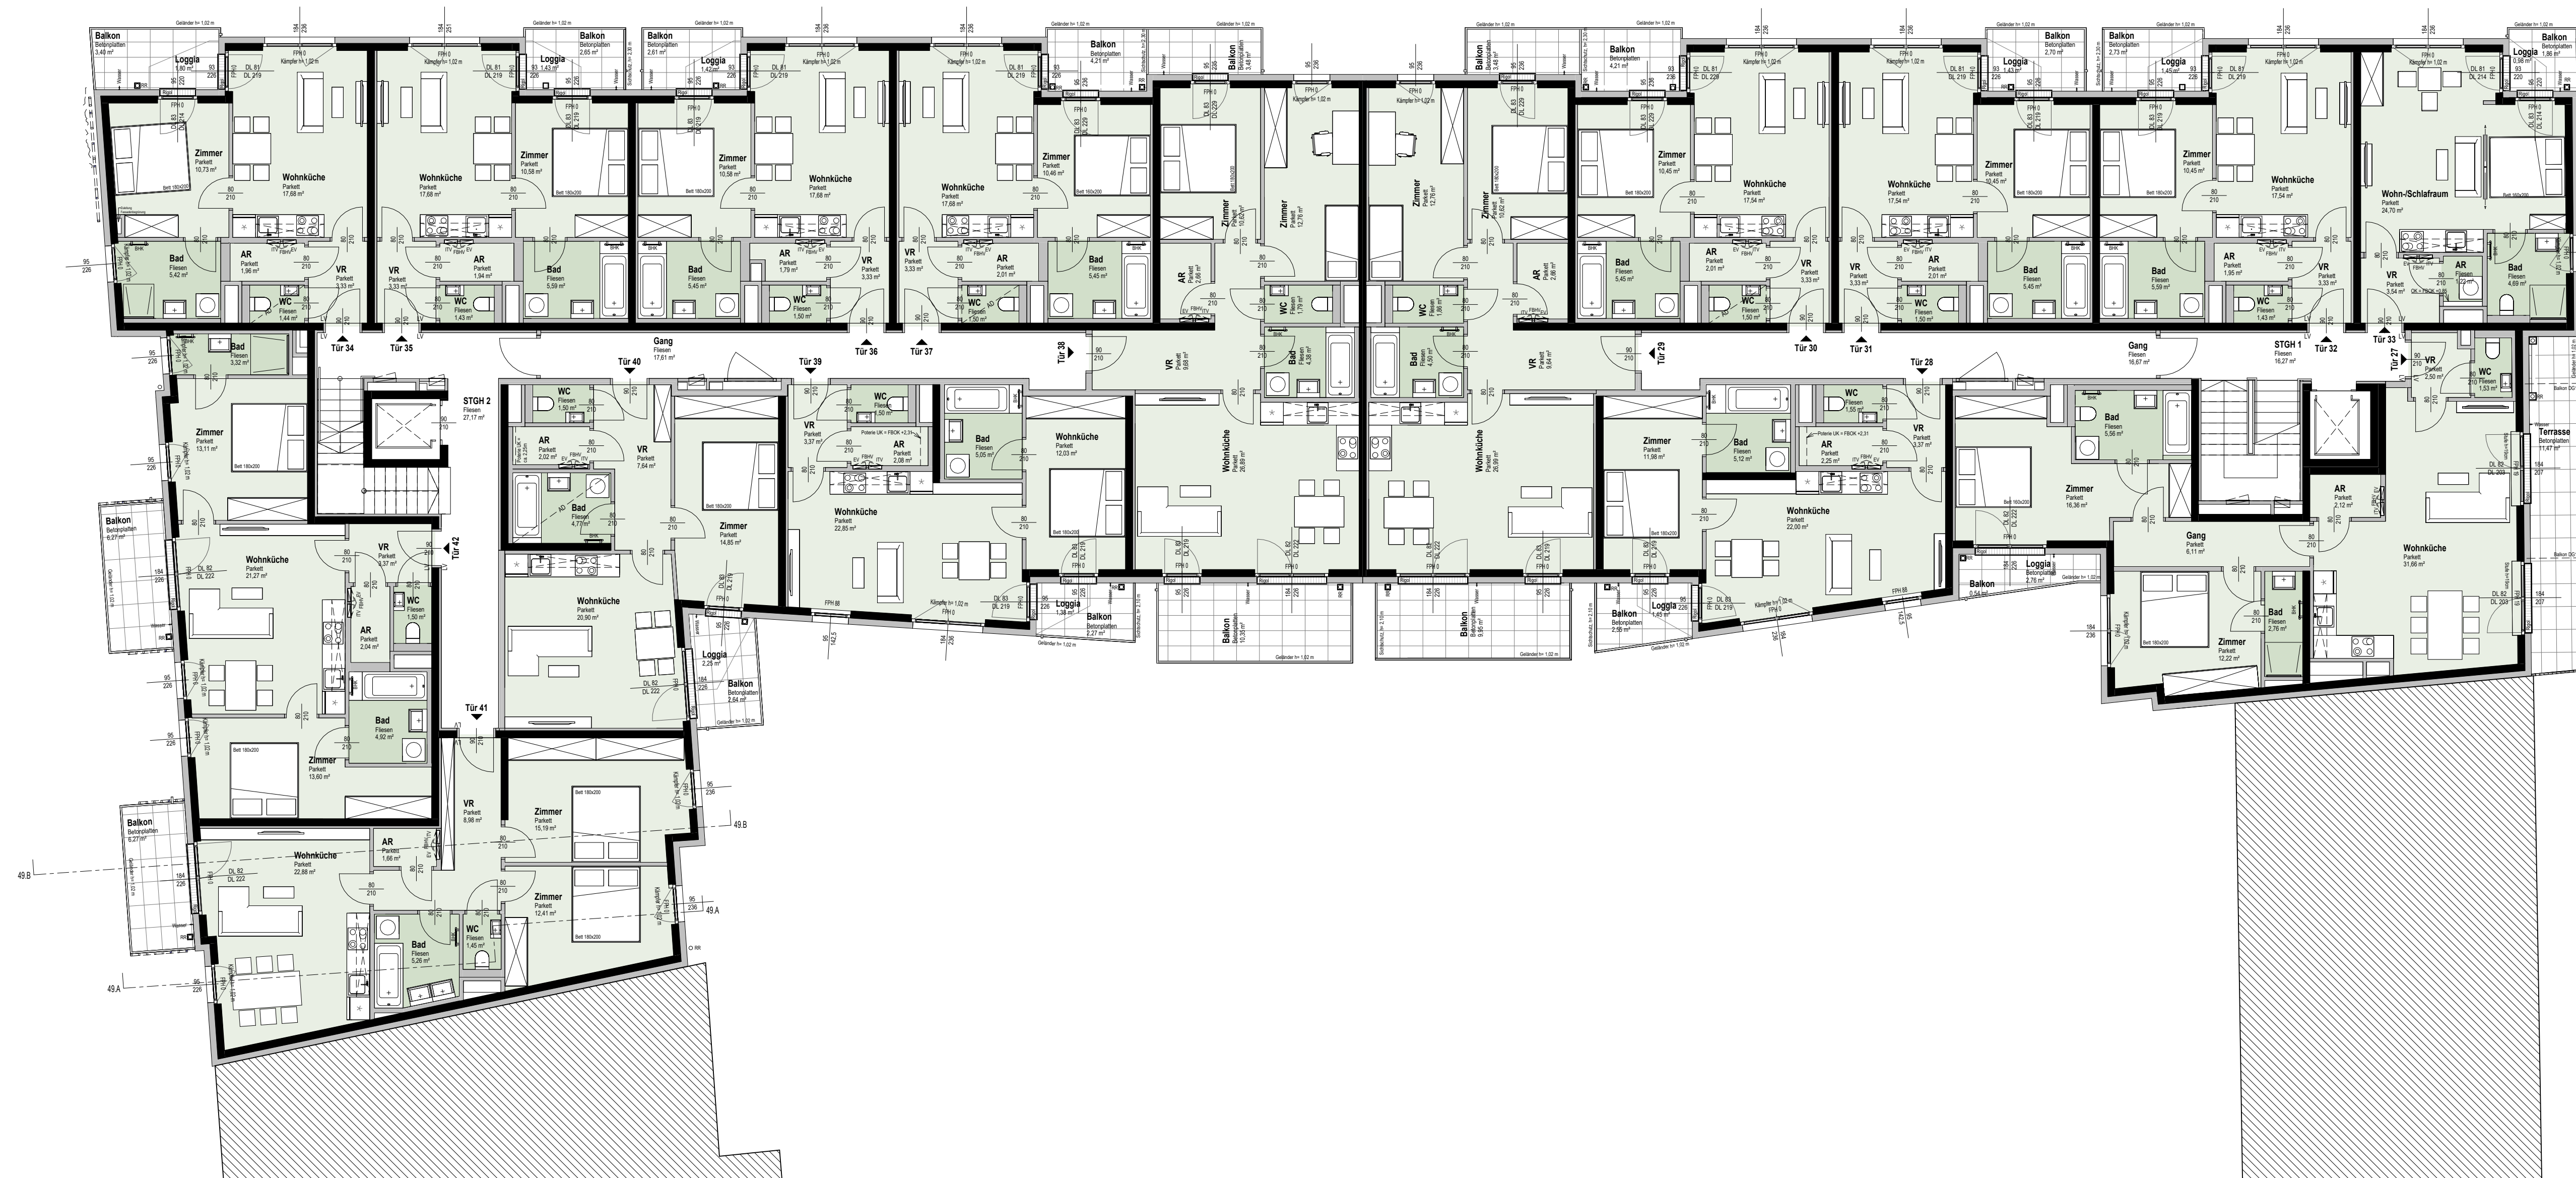

Fahrbachgasse 6-8
A-1210 Wien

ÜBERSICHTSPLAN
4. OBERGESCHOSS

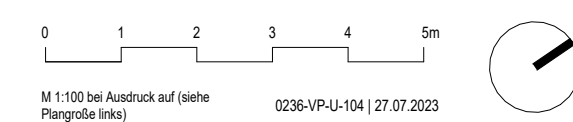


M 1:100 bei Ausdruck auf (siehe
Plangröße links) 0236-VP-U-104 | 27.07.2023

SWAP




Fahrbachgasse 6-8
A-1210 Wien

ÜBERSICHTSPLAN
1. DACHGESCHOSS

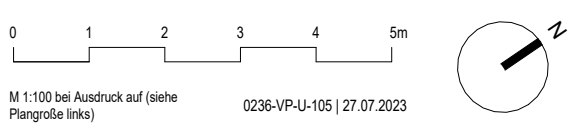


M 1:100 bei Ausdruck auf (siehe
Plangröße links) 0236-VP-U-105 | 27.07.2023

SWAP

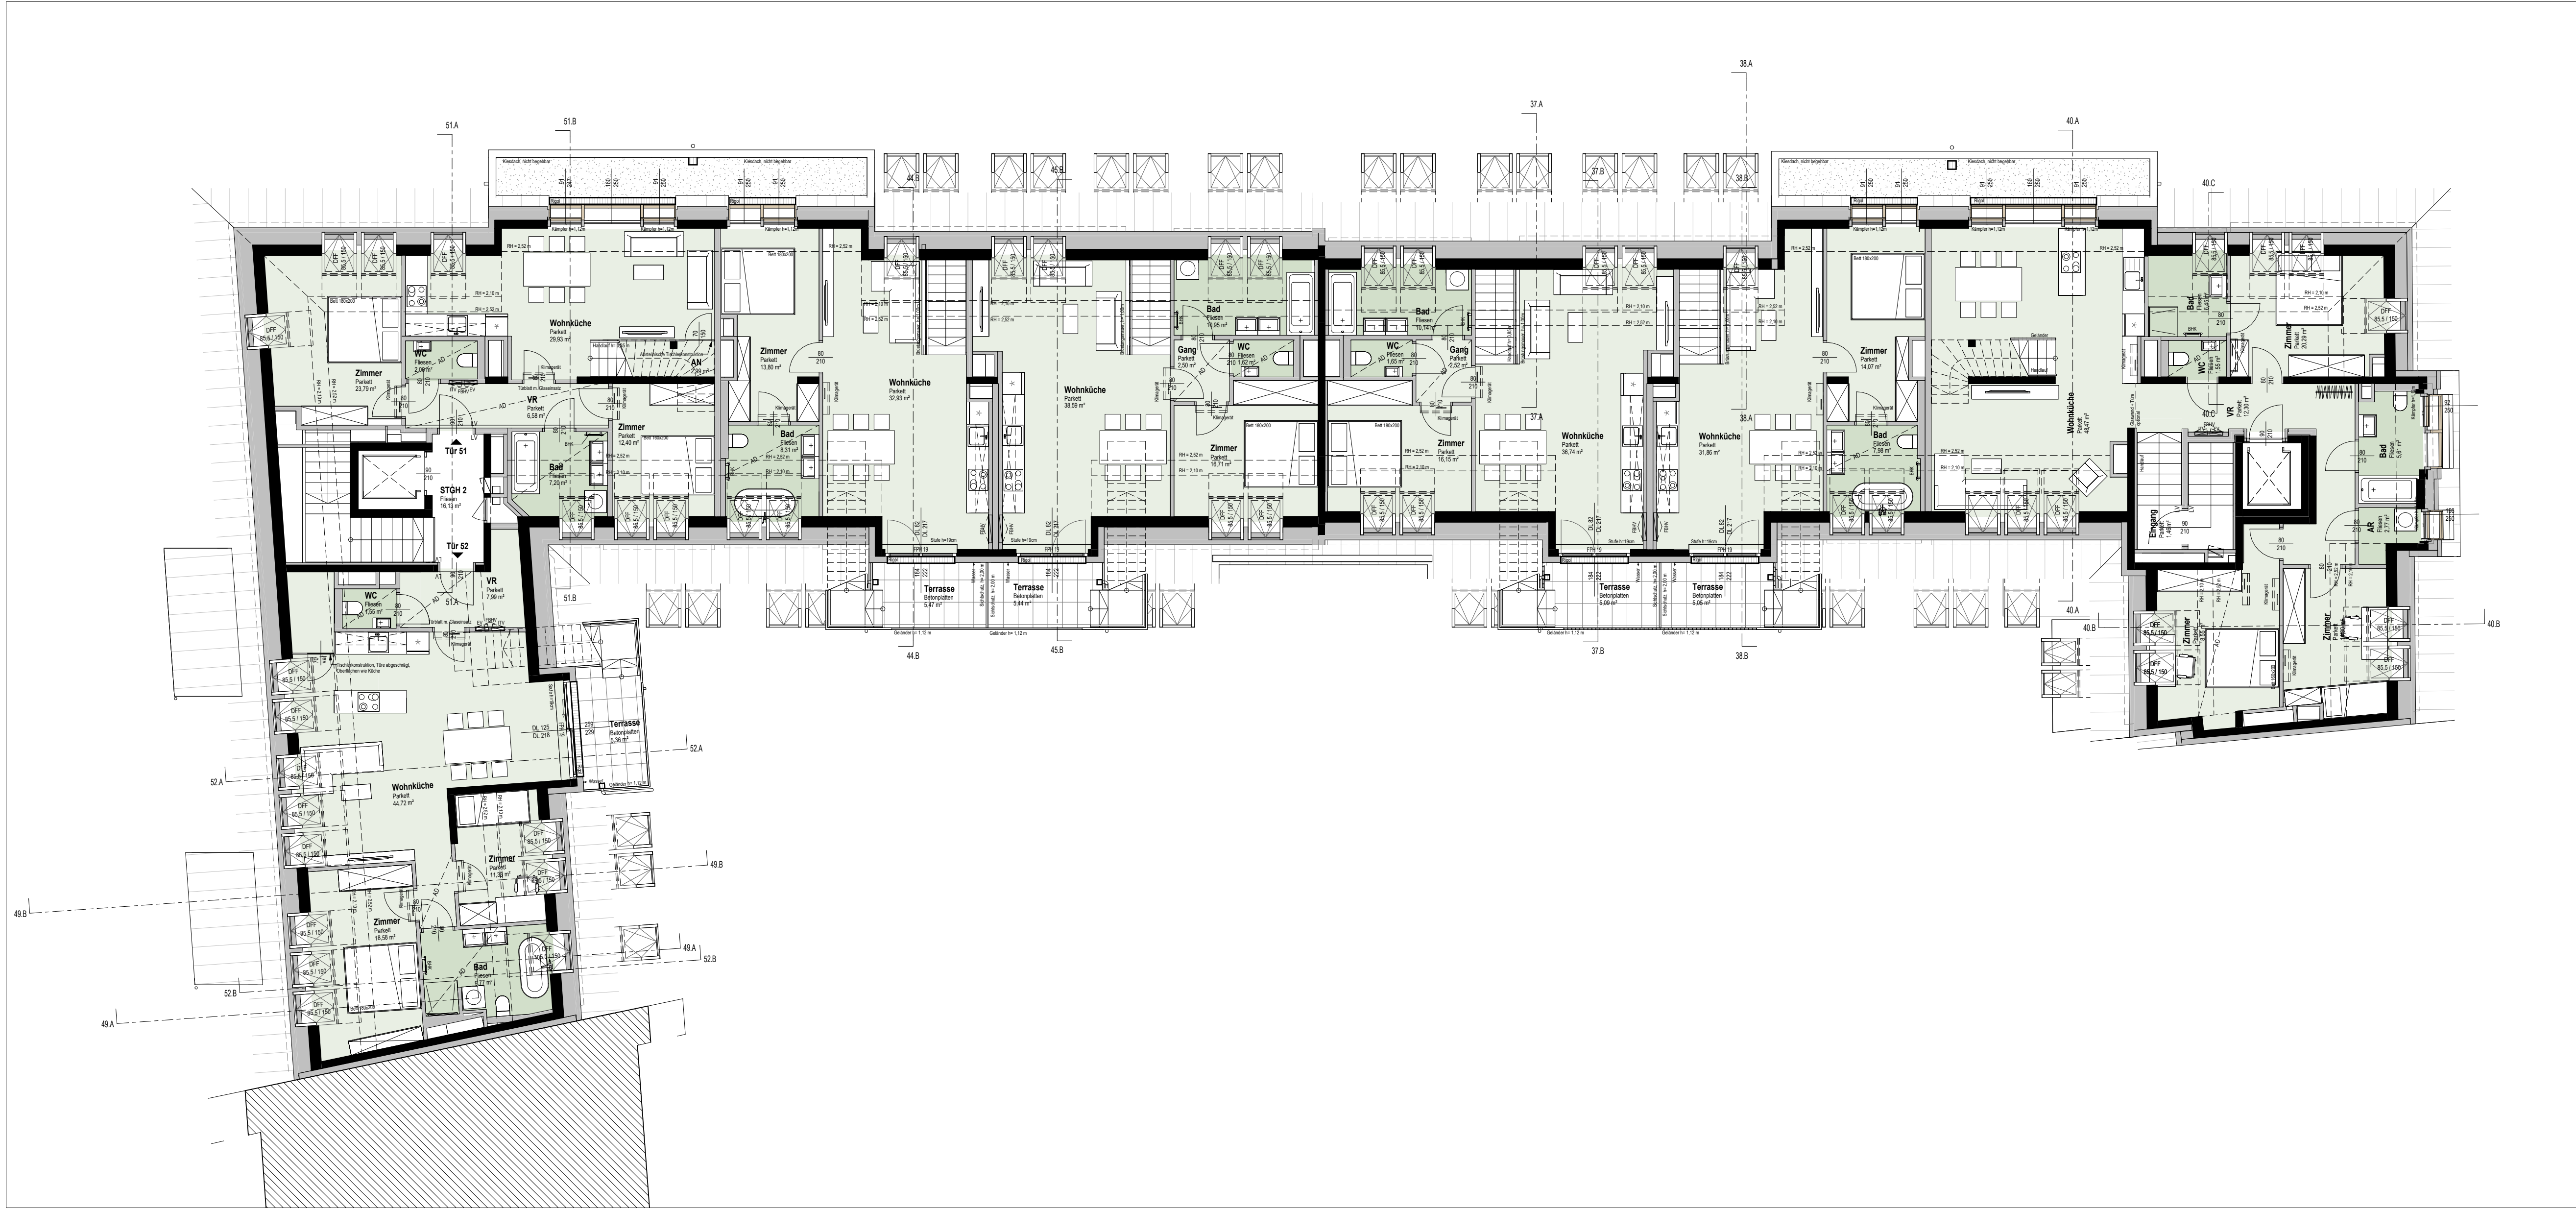

Fahrbachgasse 6-8
A-1210 Wien


ÜBERSICHTSPLAN
2. DACHGESCHOSS

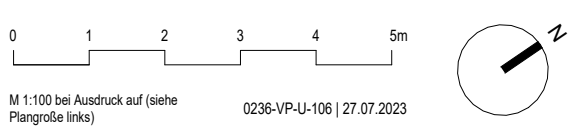

M 1:100 bei Ausdruck auf (siehe Plangröße links) 0236-VP-U-106 | 27.07.2023


SWAP

0,841 x 0,420 = 0,35 m²

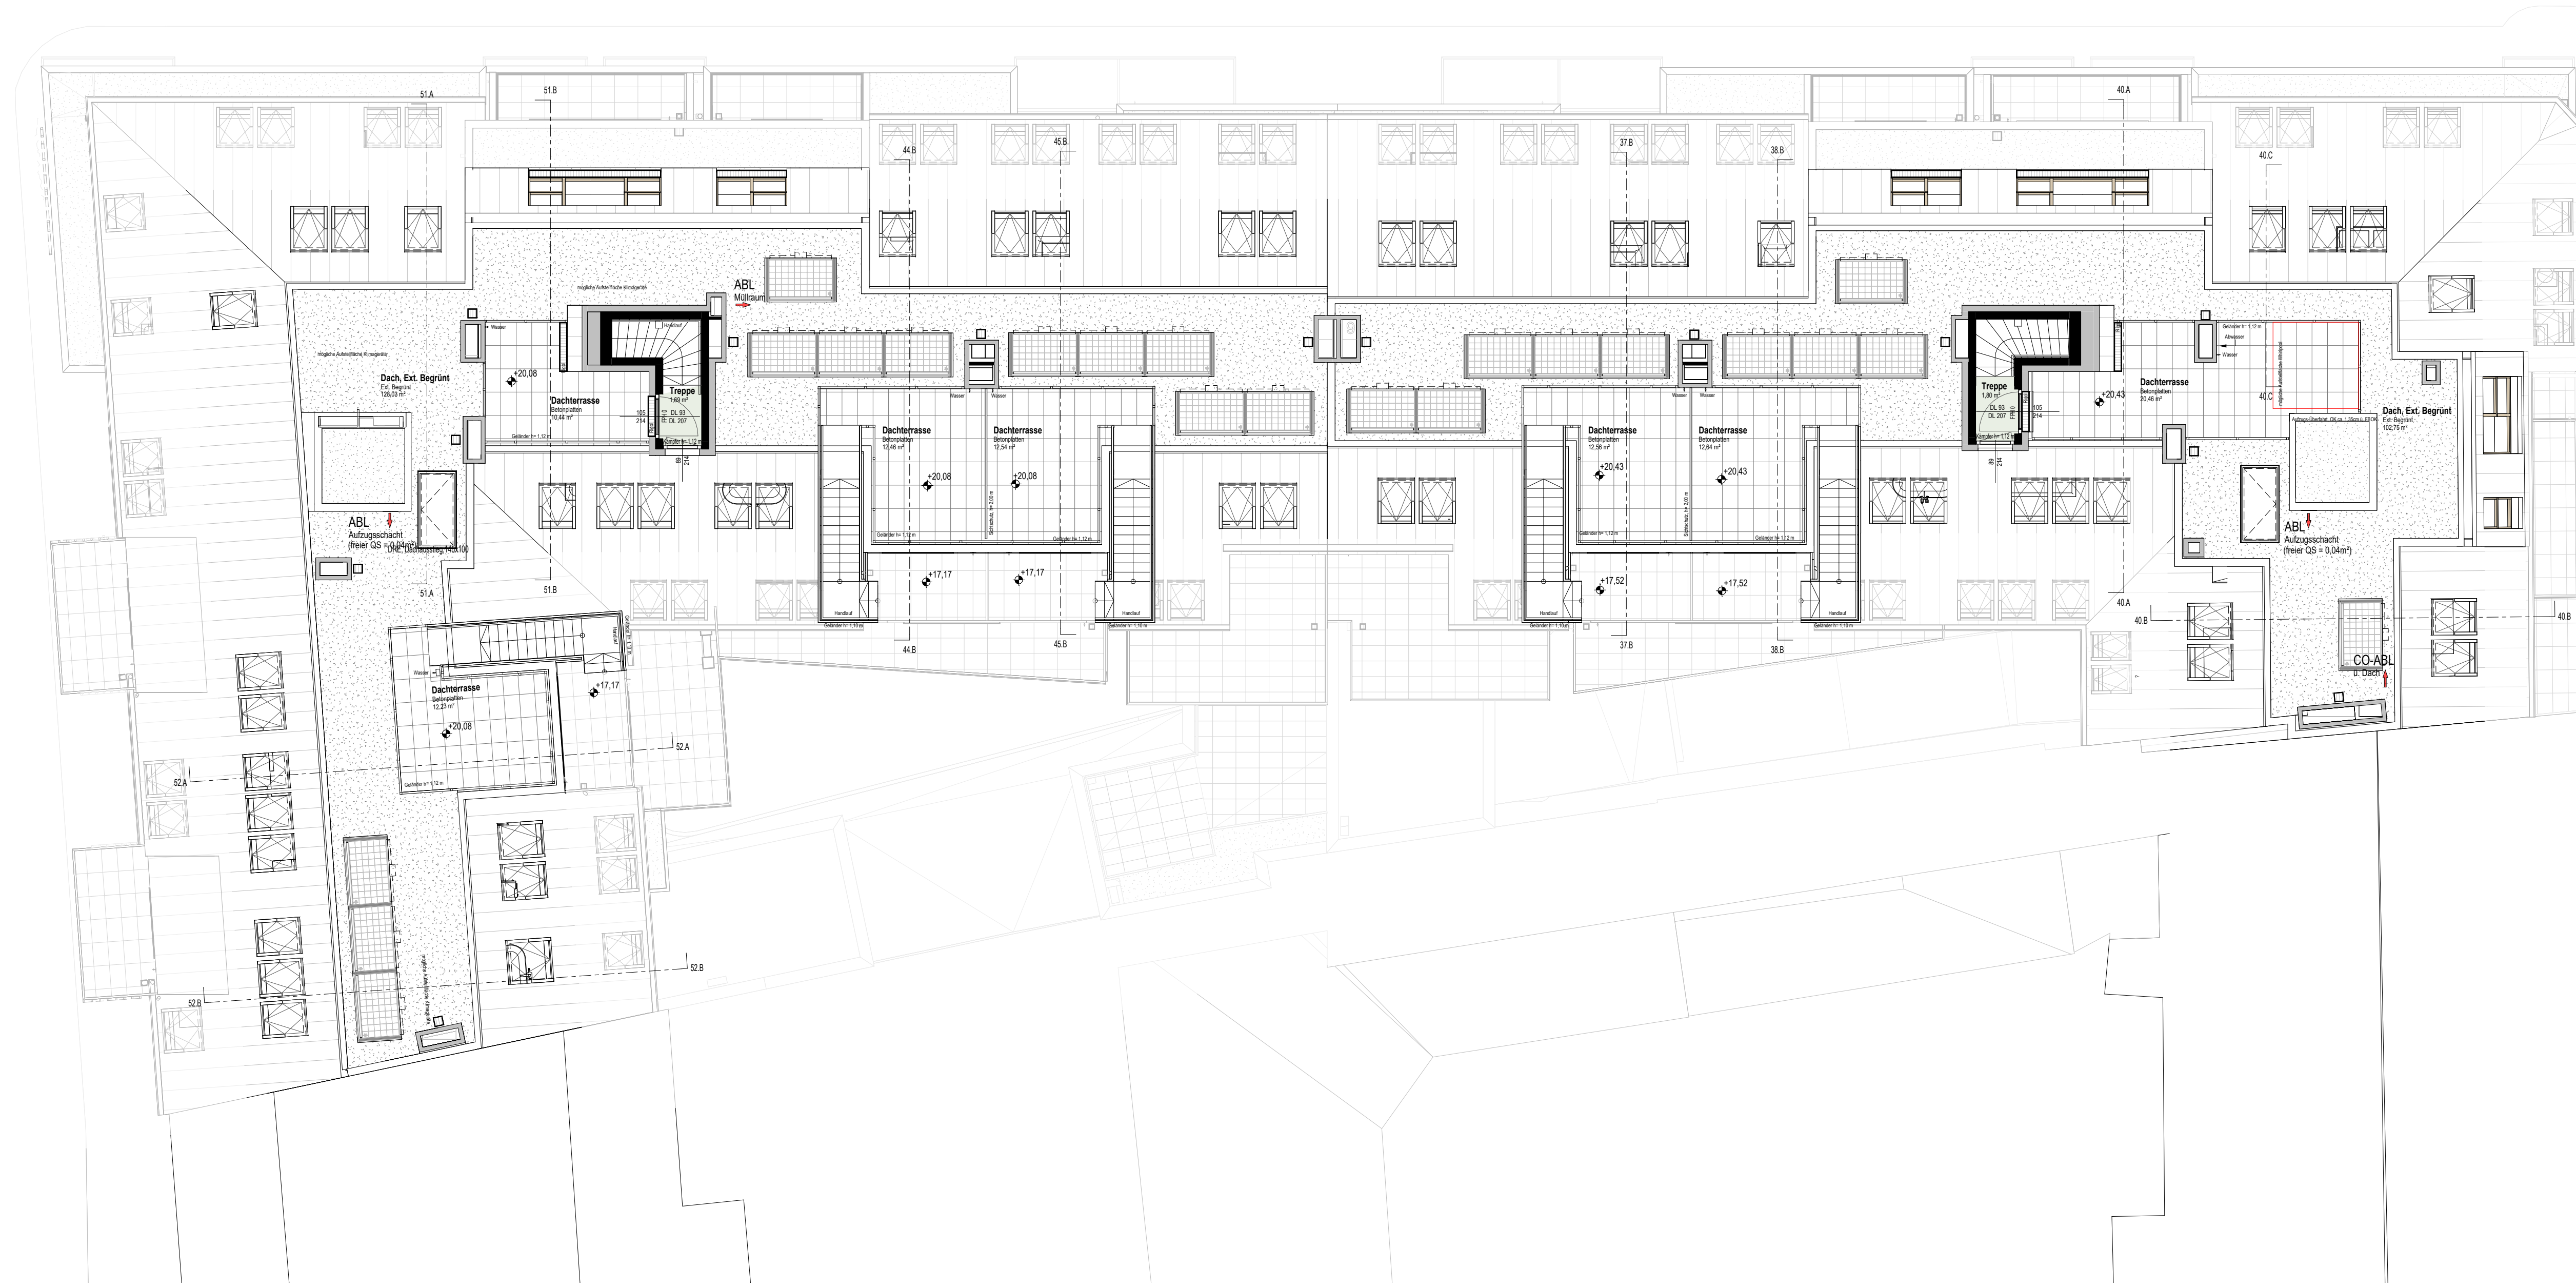

Fahrbachgasse 6-8
A-1210 Wien

ÜBERSICHTSPLAN
DACHDRAUFSICHT

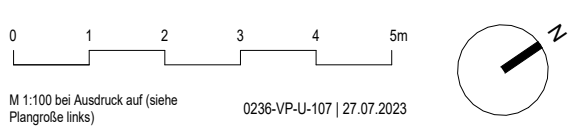

M 1:100 bei Ausdruck auf (siehe Plangröße links) 0236-VP-U-107 | 27.07.2023

SWAP